



- ESISTENTE
- OPERE DEMOLITE IN SANATORIA
- OPERE COSTRUITE IN SANATORIA

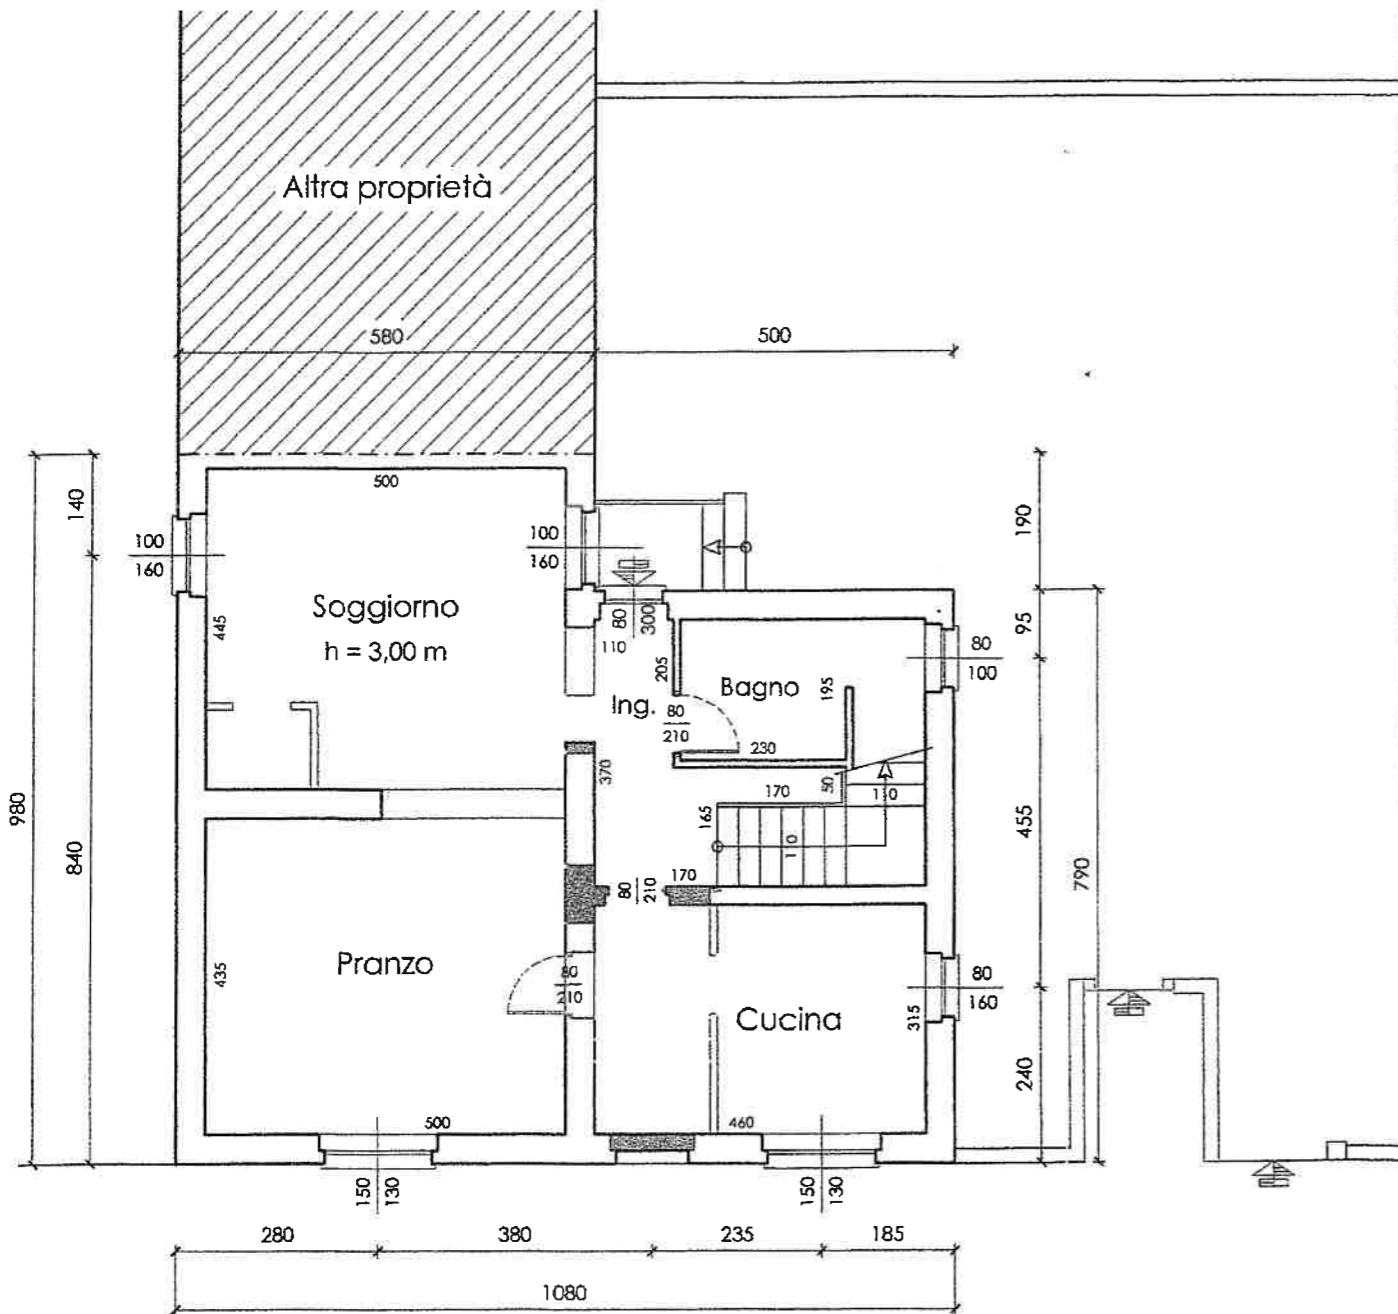

PIANTA PIANO TERRA - PLANIMETRIA

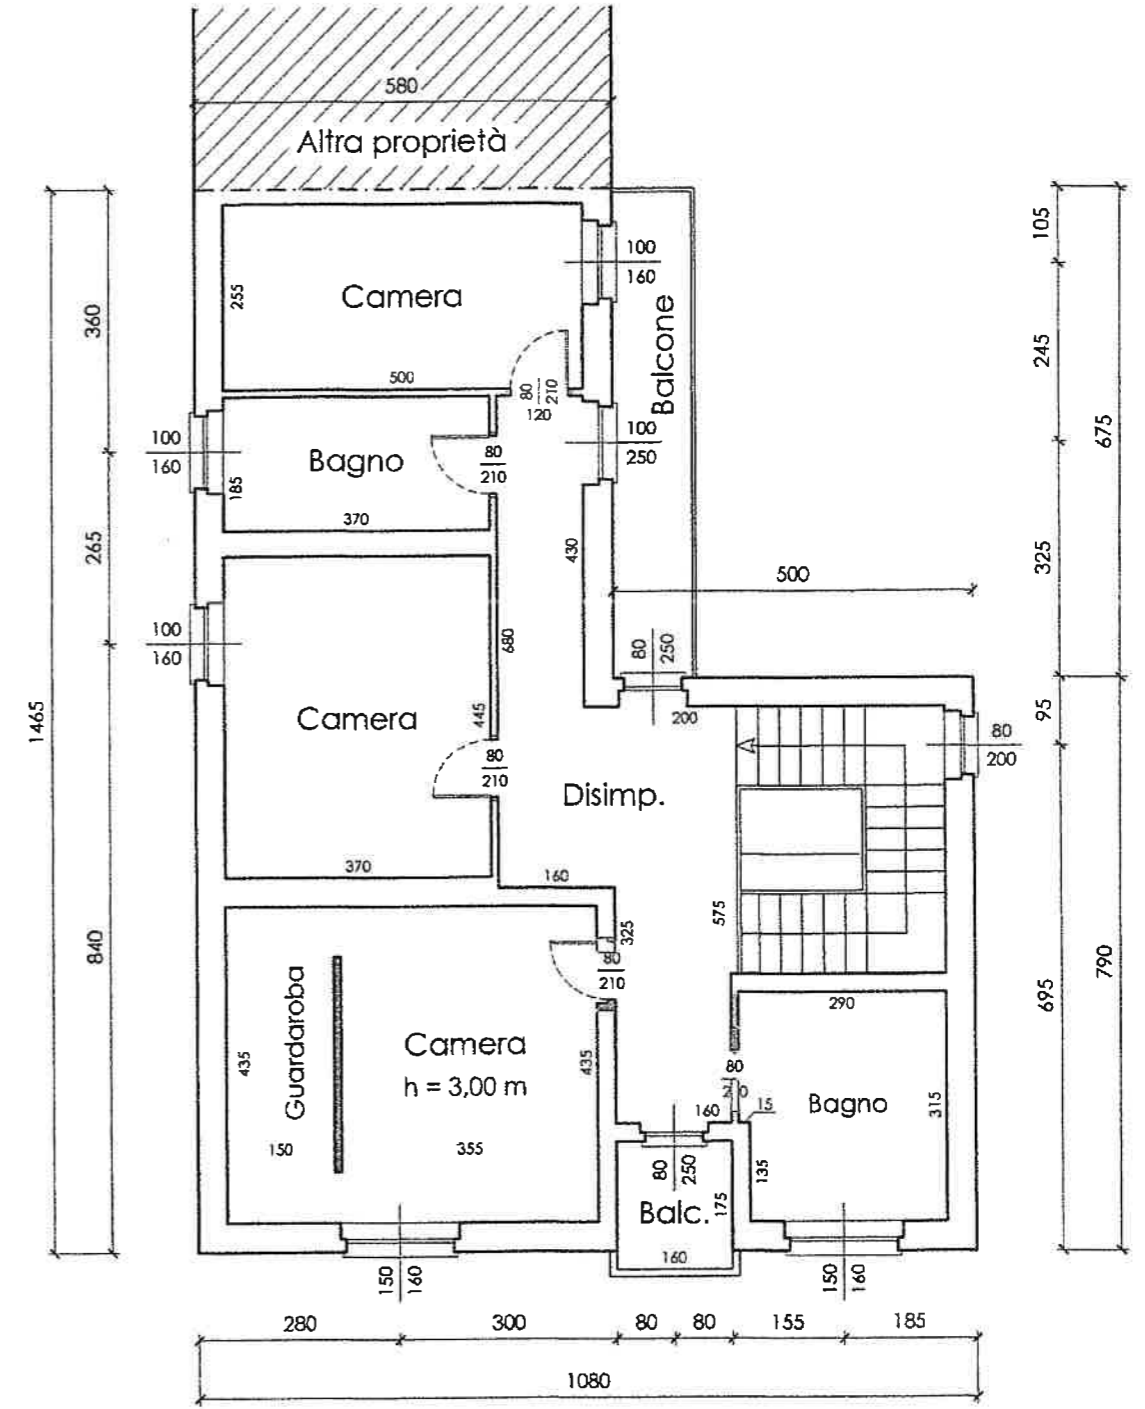

PIANTA PIANO 1°